
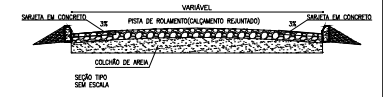
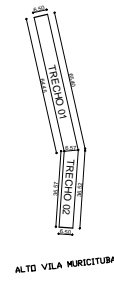


RUA SDO 01 - SÍTIO TRIANGULO

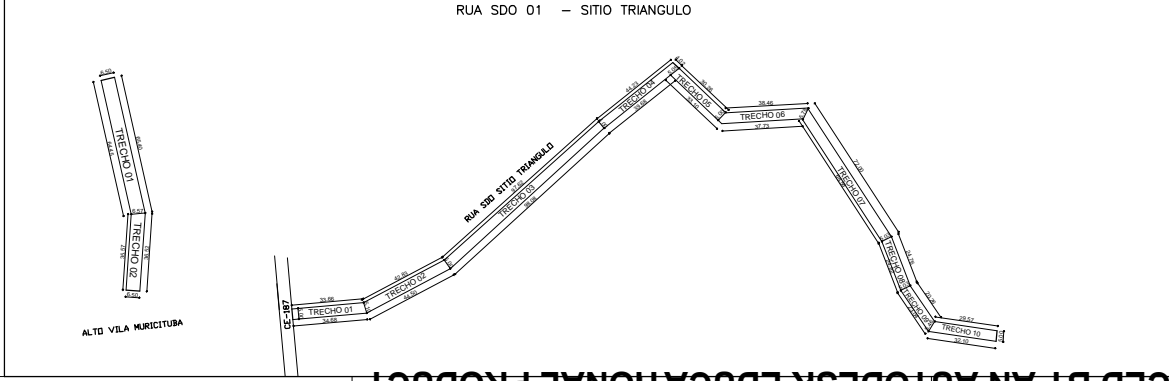

PREFEITURA MUNICIPAL DE SÃO BENEDITO <small>“MUNICIPAÇÃO NA ZONA URBANA DO MUNICÍPIO DE SÃO BENEDITO - CE”</small>			
PROJETO RUA SDO, SÍTIO MURICITUBA E TRIANGULO SÍTIO SÃO BENEDITO - CE			
TIPO DE PAVIMENTAÇÃO EM PEDRA TOSCA		PLANTA BAIXA	
CO-ORDEM DO PROJETO ARQUITETÓNICO		PROJETO UNICA	
DATA DE ELABORAÇÃO	FEZ O PROJETO	FEZ O DESENHO	
ESCALA 1/750	DATA ABRIL/2018	DESENHO	