



01 PLANTA DE IMPLANTAÇÃO  
ESCALA 1:100

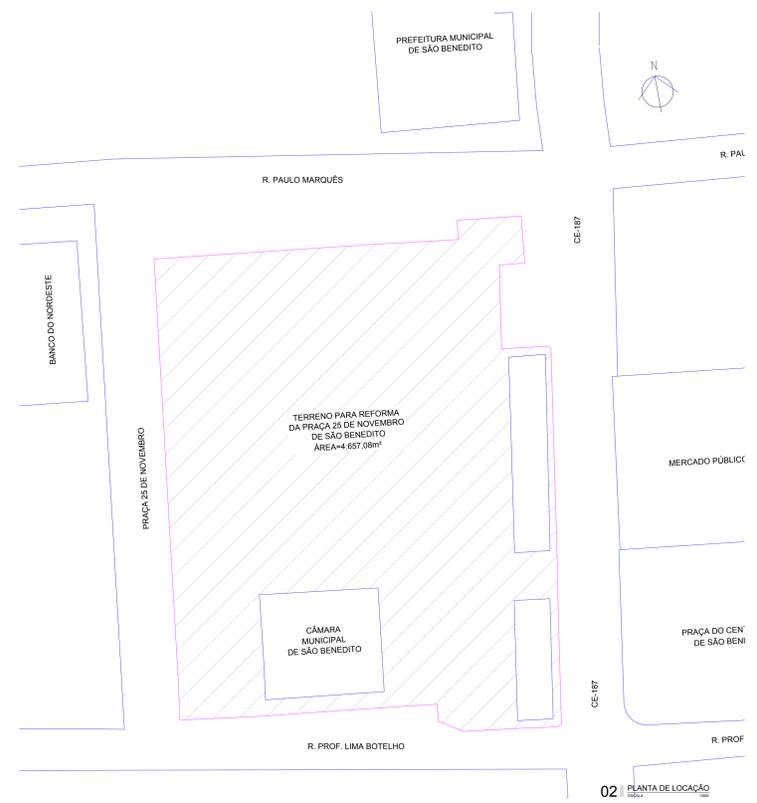

02 PLANTA DE LOCAÇÃO

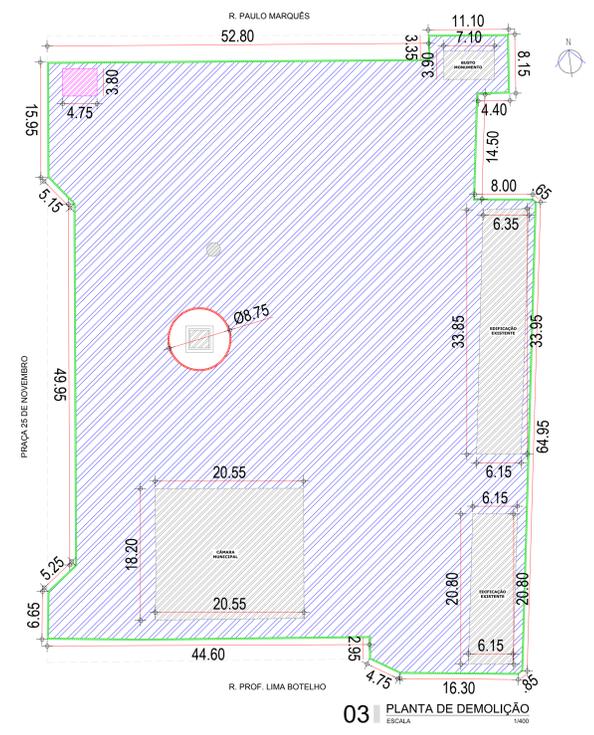

03 PLANTA DE DEMOLIÇÃO  
ESCALA 1:100

ESPECIFICAÇÕES DE ÁREAS DE DEMOLIÇÃO		
SIMBOLOGIA	ESPECIFICAÇÃO	QUANTIDADE
	DEMOLIÇÃO DE PAVIMENTAÇÃO EXISTENTE	4.280,43 M2
	ÁREA SER MANTIDA	-
	RETIRADA DE MEIO FIO	321,27M
	DEMOLIÇÃO DE MURETA	3,29 M3
	DEMOLIÇÃO DE QUIOSQUE	18,04 M2

QUADRO DE ÁREAS PROJETADO		
LEGENDA	ESPECIFICAÇÃO	ÁREA (M²)
	ÁREA DO TERRENO	5.167,50M²
	ÁREA VERDES AMARRILHADAS	239,08M²
01	ÁREA CÂMARA MUNICIPAL SÃO BENEDITO	371,33M²
02	ÁREA EDIFICAÇÕES EXISTENTES	340,52M²
03	ÁREA CAFE	115,96M²
04	ÁREA ESPELHO D'ÁGUA	76,00M²
05	ÁREA PLAYGROUND	155,84M²
06	ÁREA RELOGIO MONUMENTO	44,47M²
07	ÁREA BUSTO MONUMENTO	28,09M²

LEGENDA DE DESENHOS			
	INDICAÇÃO DE NÍVEL (EM CORTE)		INDICAÇÃO DE NÍVEL (EM PLANTA)
	INDICAÇÃO DE ESQUADRIA		INDICAÇÃO DOS AMBIENTES
	INDICAÇÃO DE SEÇÃO		INDICAÇÃO DE TIPO INCLINAÇÃO
	INDICAÇÃO DE SEÇÃO		INDICAÇÃO DE VISTA
	INDICAÇÃO DE SEÇÃO		INDICAÇÃO DA DESCRIÇÃO DA COBERTA
	INDICAÇÃO DE SEÇÃO		INDICAÇÃO DAS ESPECIFICAÇÕES

APROVAÇÃO:	
PROPRIETÁRIO	FISCALIZAÇÃO
CLAUDIO JOSÉ QUEIROZ BARRIOS PROJETISTA CREA CE: 13.419/D	

 JOTA BARRIOS PROJETOS Rua: Santa Helena, 100 - Centro - São Benedito - CE Tel: (85) 3333-1111 Email: contato@jotabarrios.com.br www.jotabarrios.com.br	PREFEITURA MUNICIPAL DE SÃO BENEDITO DESENHO: 01/01 PRANCHETA: 01/07
	REFORMA PRAÇA 25 DE NOVEMBRO PROJETO ARQUITETÔNICO PLANTA BAIXA DE IMPLANTAÇÃO / LOCAÇÃO / DEMOLIÇÃO

LOCAL: PRAÇA 25 DE NOVEMBRO - SÃO BENEDITO, CEARÁ	ESCALA:	
PROJETISTA: CLAUDIO JOSÉ QUEIROZ BARRIOS - CREA CE: 13.419/D	INDICADA:	
PROPRIETÁRIO: PREFEITURA MUNICIPAL DE SÃO BENEDITO	DATA:	
DESENHISTA: EMANUEL SOUSA	ARQUIVO:	
ARQUIVO: REF_PCA25NOV_00_00_ARQ_PCA - RS.DWG		JULHO / 2018