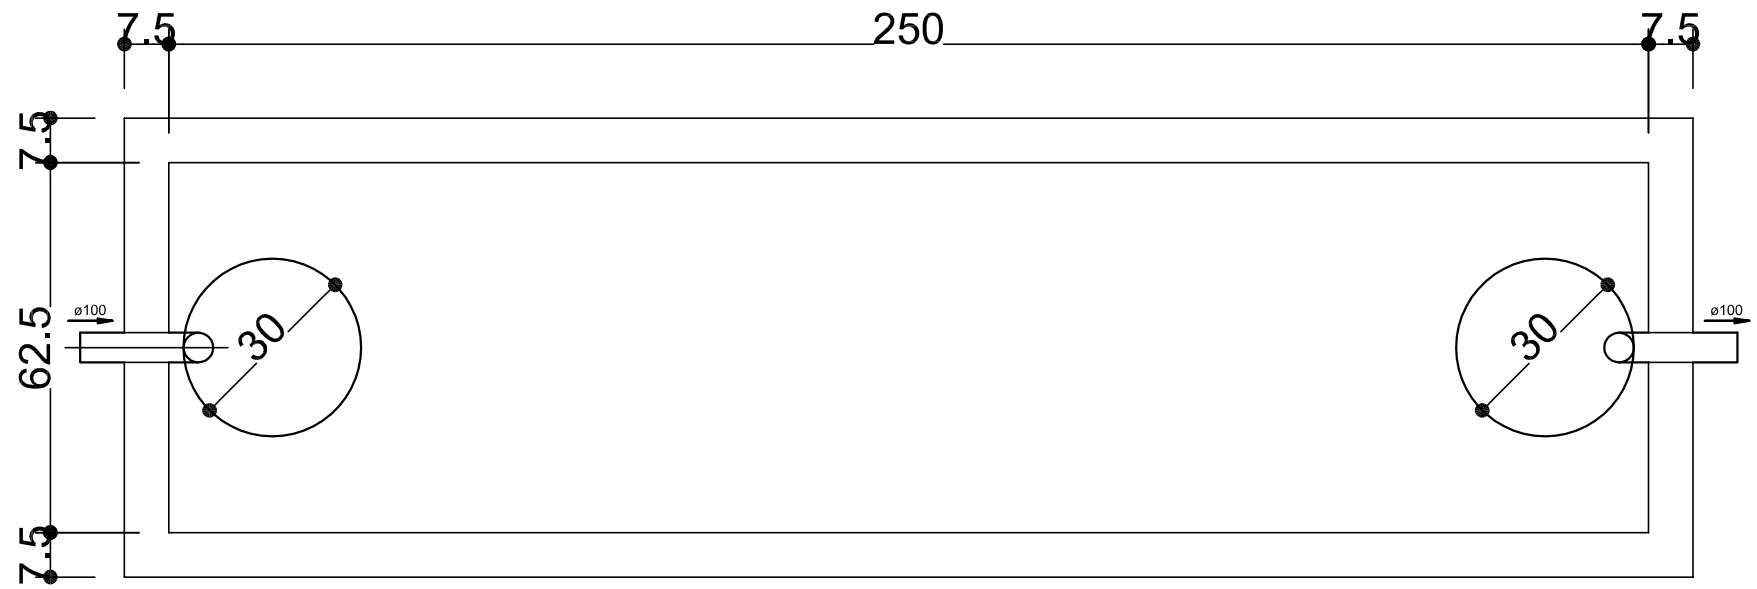

01 TANQUE SÉPTICO – PLANTA BAIXA
esc.: 1:25

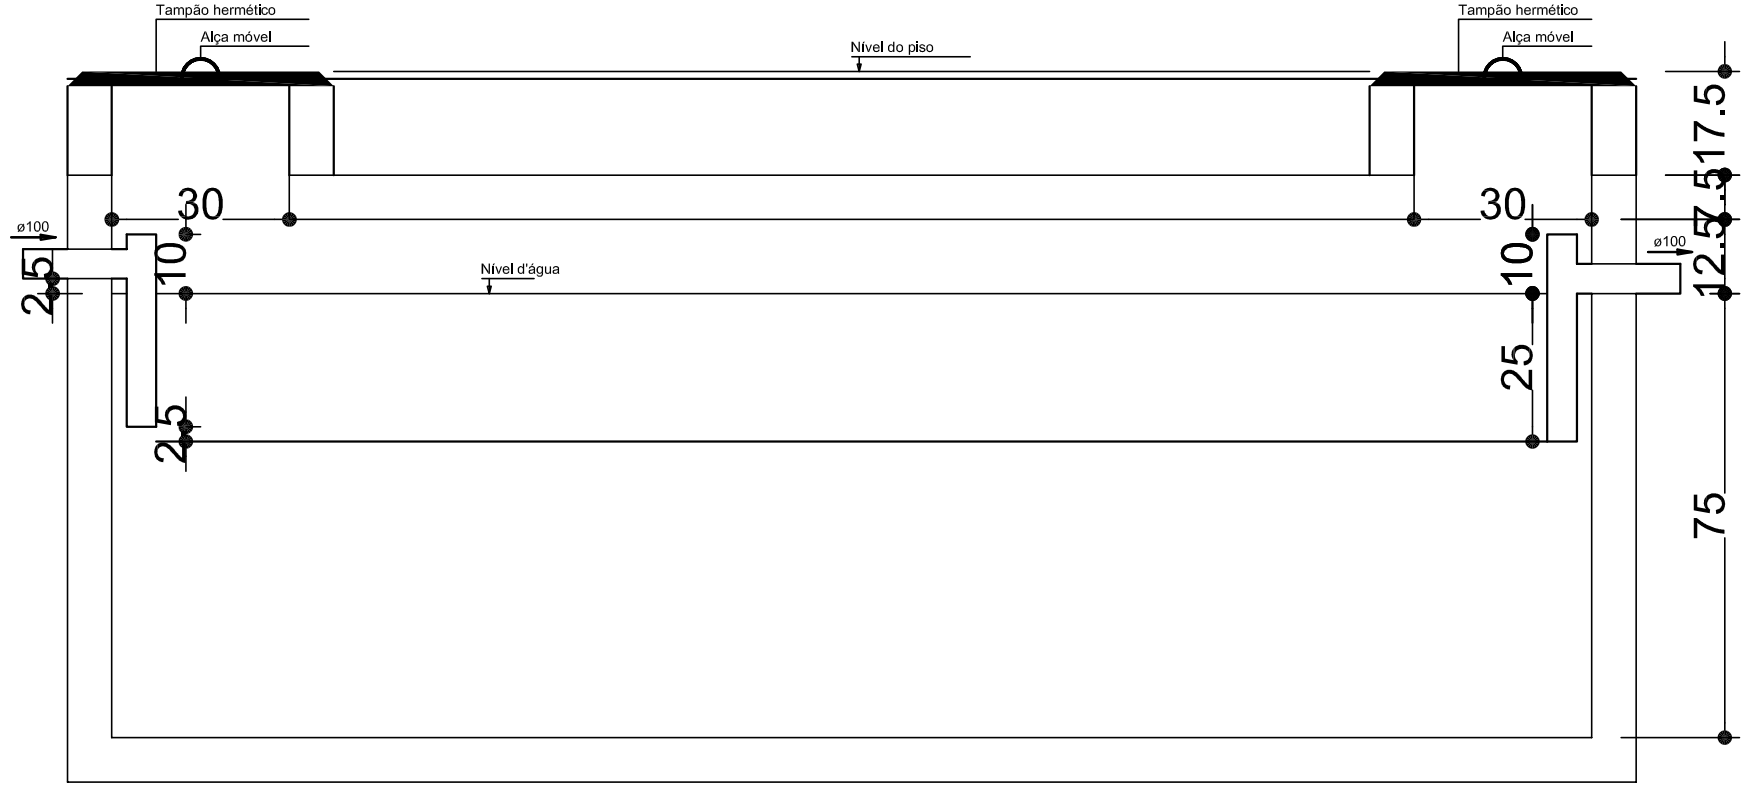

01 TANQUE SÉPTICO – CORTE
esc.: 1:25

APROVAÇÃO:

PROPRIETÁRIO

PROJETISTA

JOTA BARROS PROJETOS

PREFEITURA MUNICIPAL DE SÃO BENEDITO/CE.

DESENHO: 01/01

PRANCHA Nº 02/03

REFORMA DO HOSPITAL DE SÃO BENEDITO

INSTALAÇÕES SANITÁRIAS
PLANTA DE DETALHES

LOCAL:	ESTRADA PARÁ CARNAÚBA - SÃO BENEDITO, CEARÁ		
PROJETISTA:		ESCALA:	
PROPRIETÁRIO:	PREFEITURA MUNICIPAL DE SÃO BENEDITO	1/25	
DESENHISTA:	CALÉ FILHO	DATA:	
ARQUIVO:	- HOSPITA SB FINAL - R1 2007.DWG	AGOSTO/2018	