




1 DETALHE DO POSTE P/ RODOVIA
SEM ESCALA

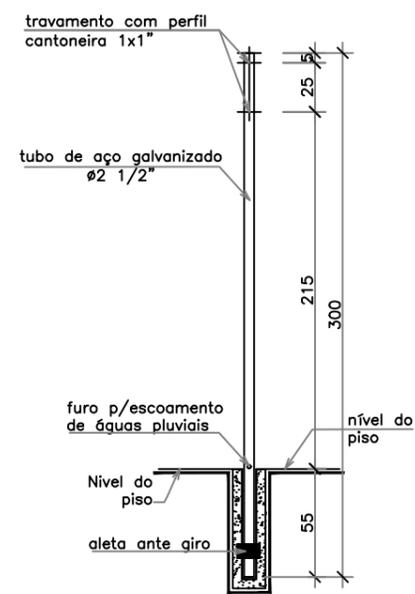


2 DETALHE DO POSTE VIA LATERAL
SEM ESCALA

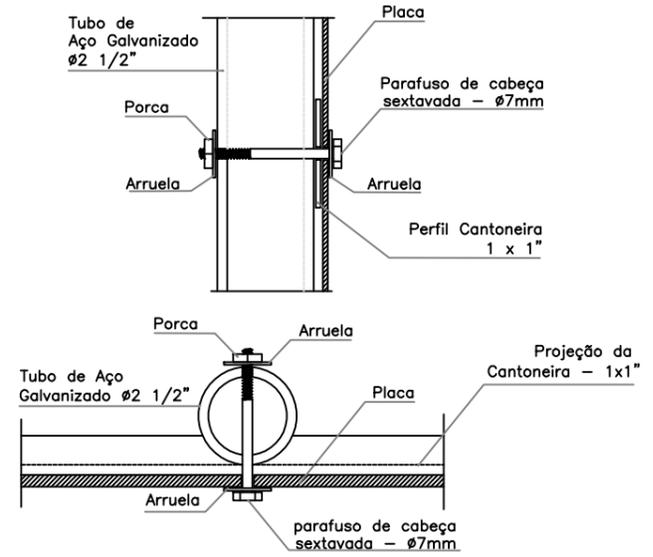



2 DETALHE DE FIXAÇÃO DA PLACA
SEM ESCALA

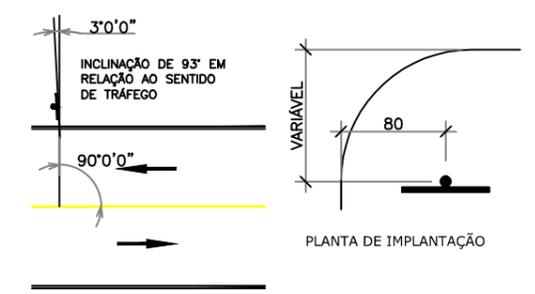


1 DETALHE E POSICIONAMENTO EM RELAÇÃO A VIA
SEM ESCALA

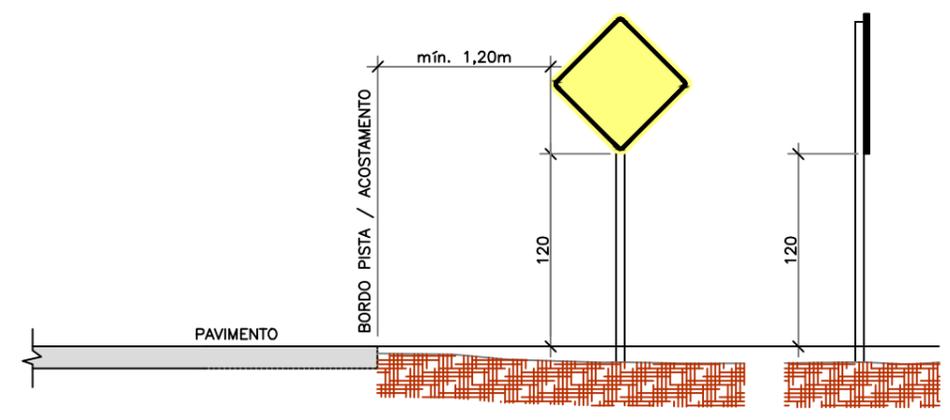

2 POSICIONAMENTO NA RODOVIA
SEM ESCALA

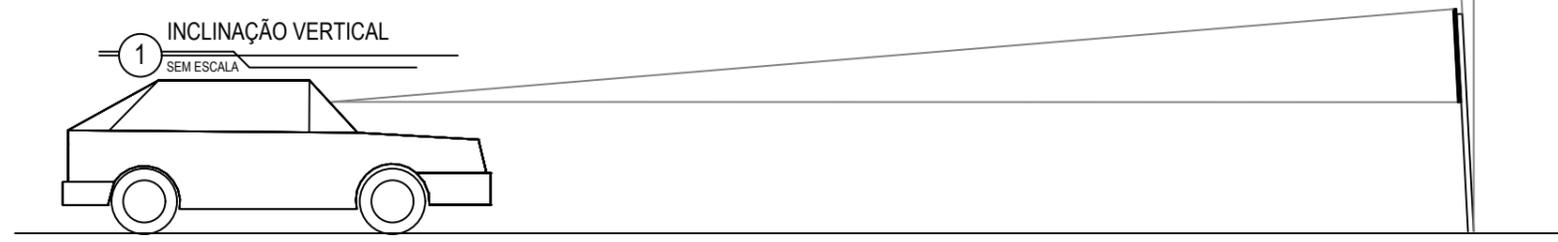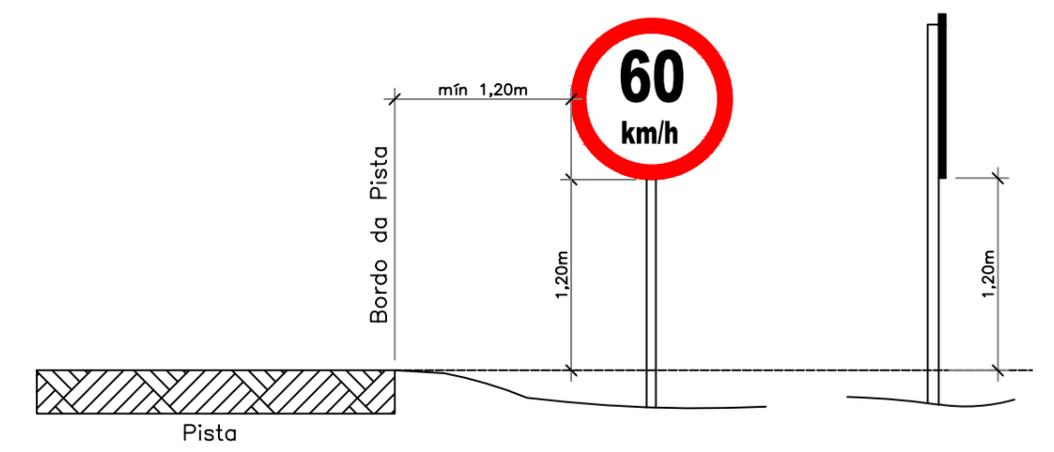

1 INCLINAÇÃO VERTICAL
SEM ESCALA

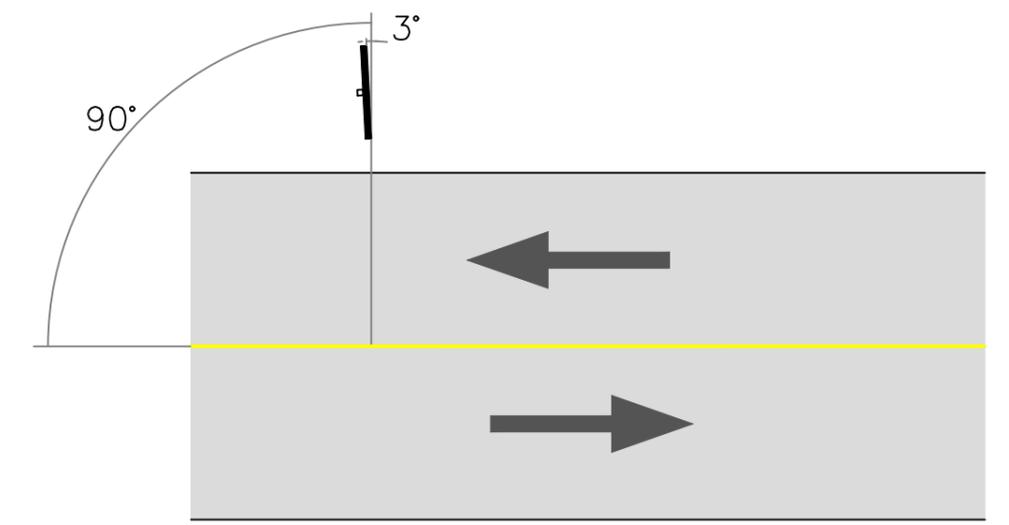

1 INCLINAÇÃO HORIZONTAL
SEM ESCALA

JOTA BARROS PROJETOS
Arthur Moreira Torquato
Engº Civil - CREA 53900D - CE



PREFEITURA MUNICIPAL DE SÃO BENEDITO		PRANCHA:
PAVIMENTAÇÃO ASFÁLTICA DA ESTRADA QUE LIGA A CE-187 AO DISTRITO DE BARREIROS		1 / 1
PROJETO DE SINALIZAÇÃO		
PROJETISTA:	ENG. CIVIL ARTHUR MOREIRA TORQUATO - CREA 53.900D-CE	ESCALA:
ARQUIVO:	PAV.ASF_BAR.SBEN_01.01_SIN_R0.DWG	INDICADA